SCUOLA PRIMARIA
di Beregazzo Con Figliaro

DETTAGLIO AULA SMART
PROGETTO PON 2014/2020

pianta scala 1:50

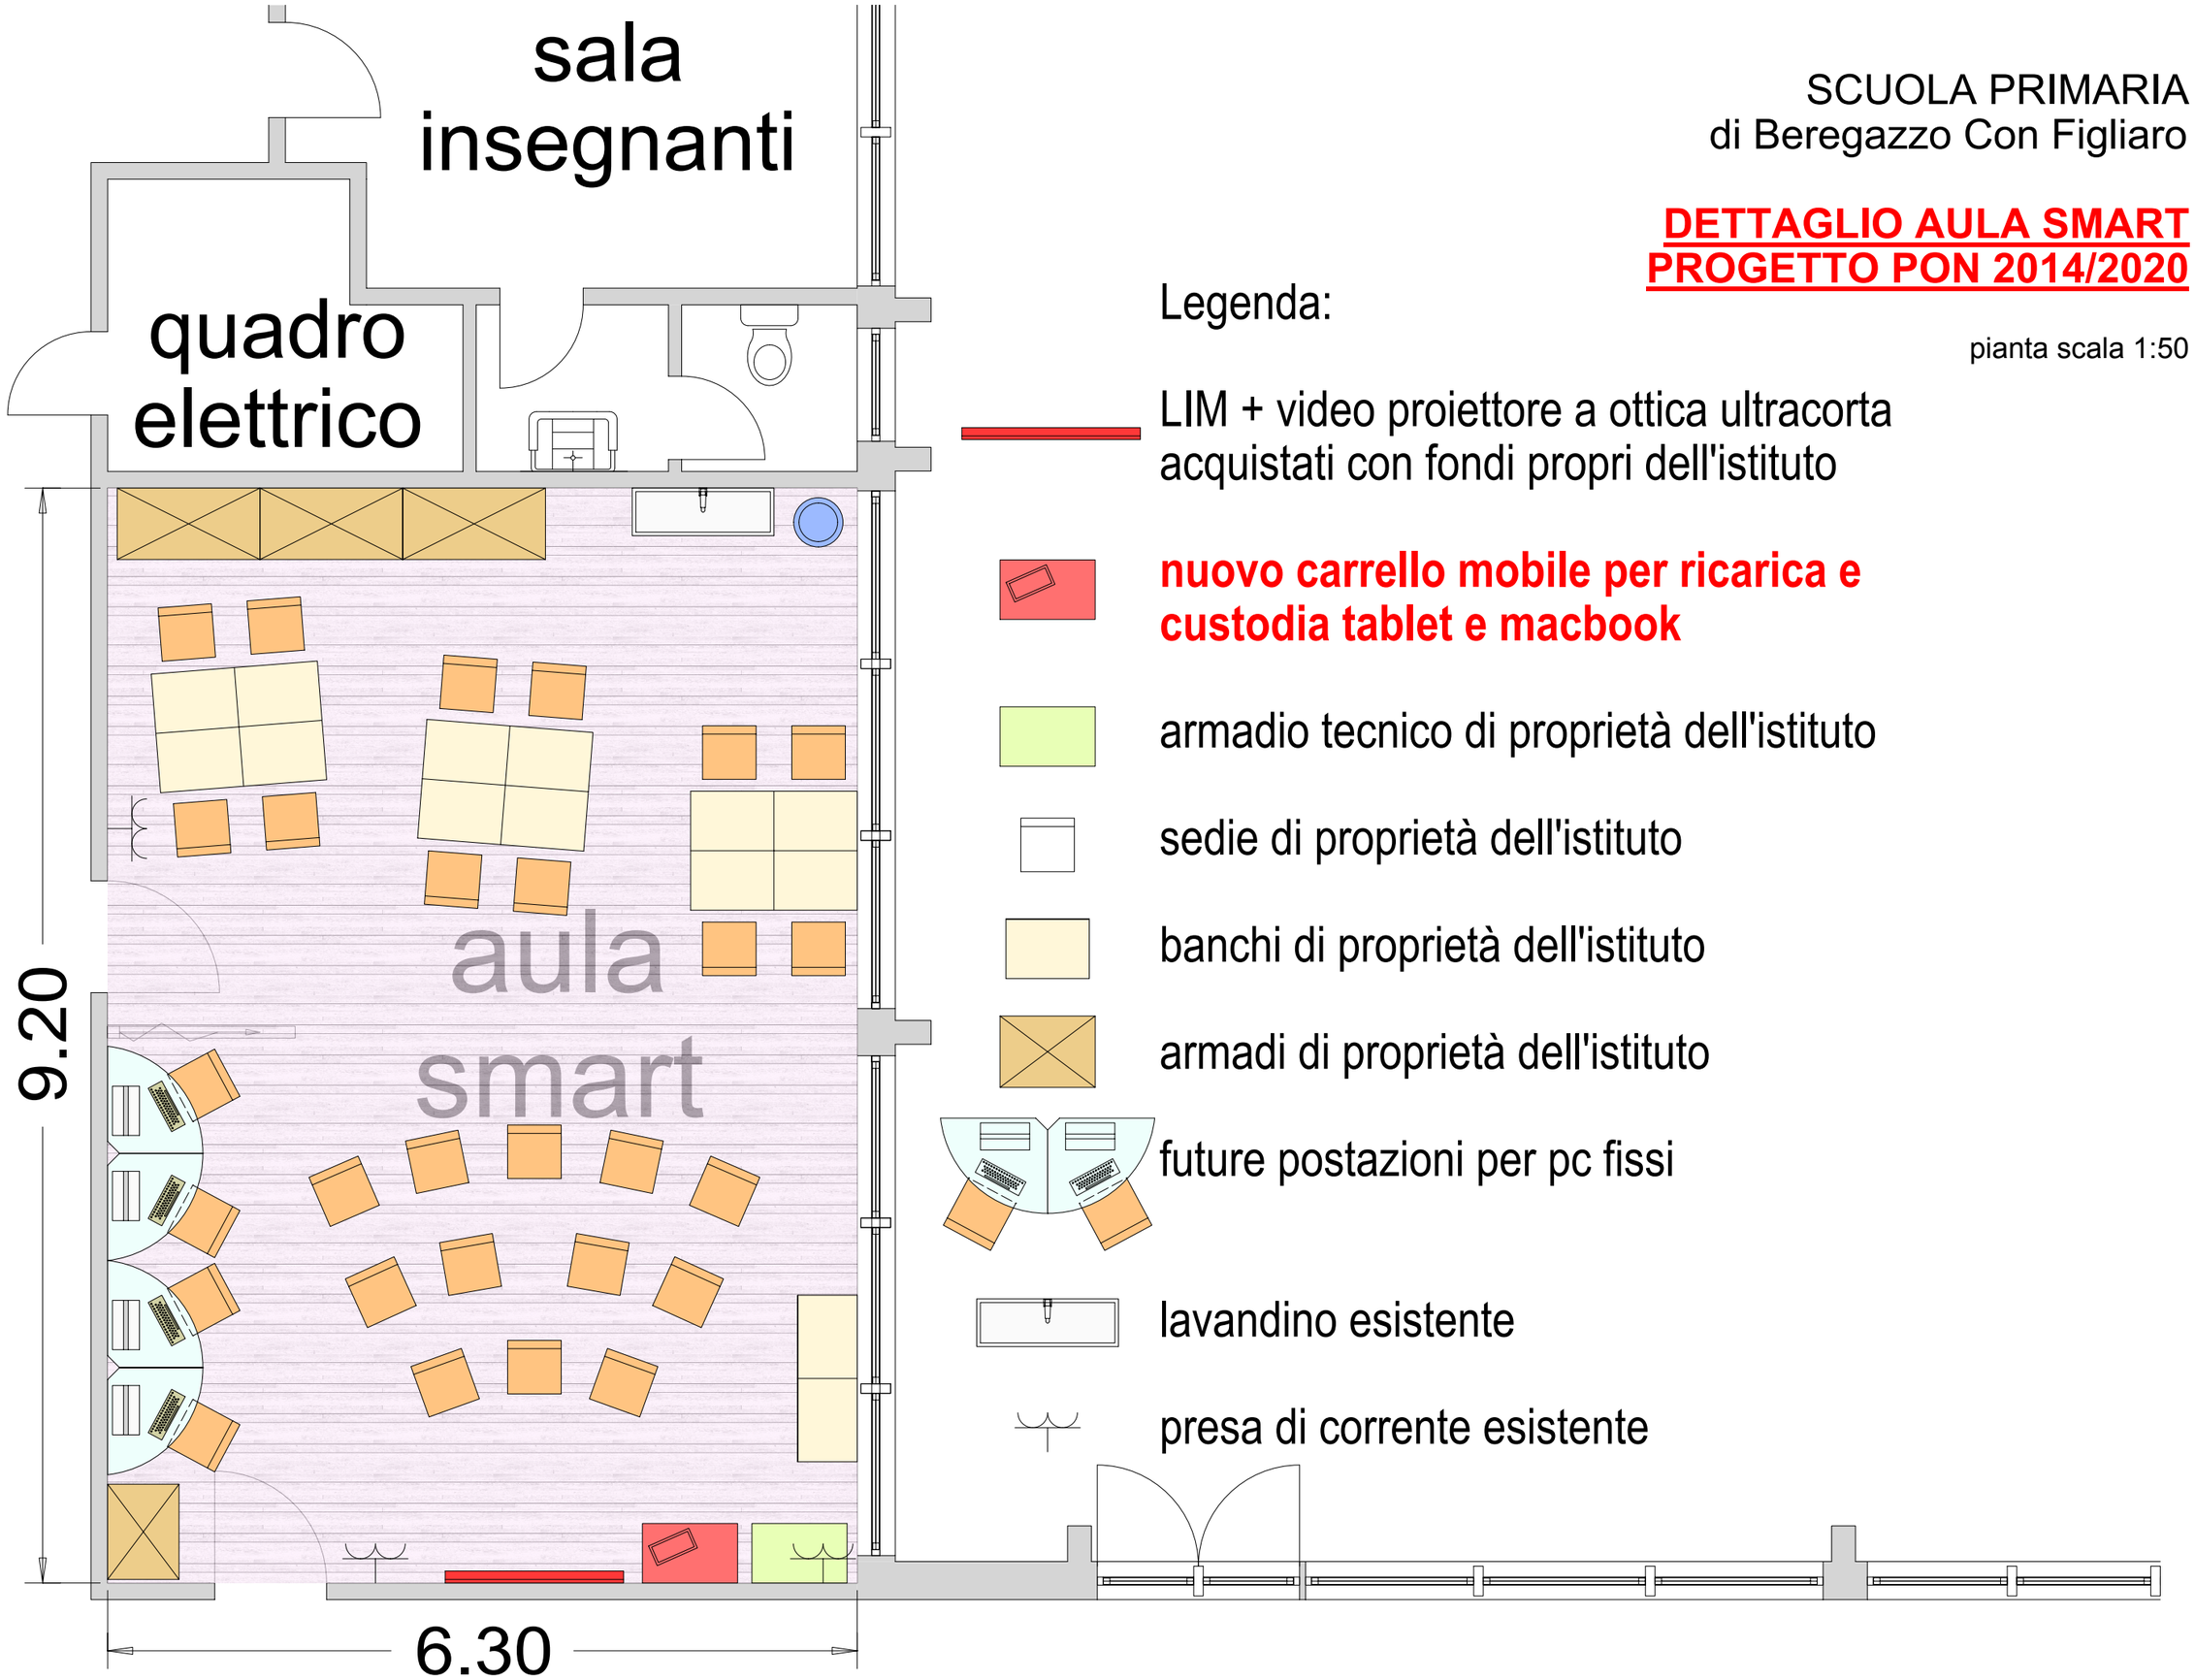

Legenda:

LIM + video proiettore a ottica ultracorta acquistati con fondi propri dell'istituto

nuovo carrello mobile per ricarica e custodia tablet e macbook

armadio tecnico di proprietà dell'istituto

sedie di proprietà dell'istituto

banchi di proprietà dell'istituto

armadi di proprietà dell'istituto

future postazioni per pc fissi

lavandino esistente

presa di corrente esistente