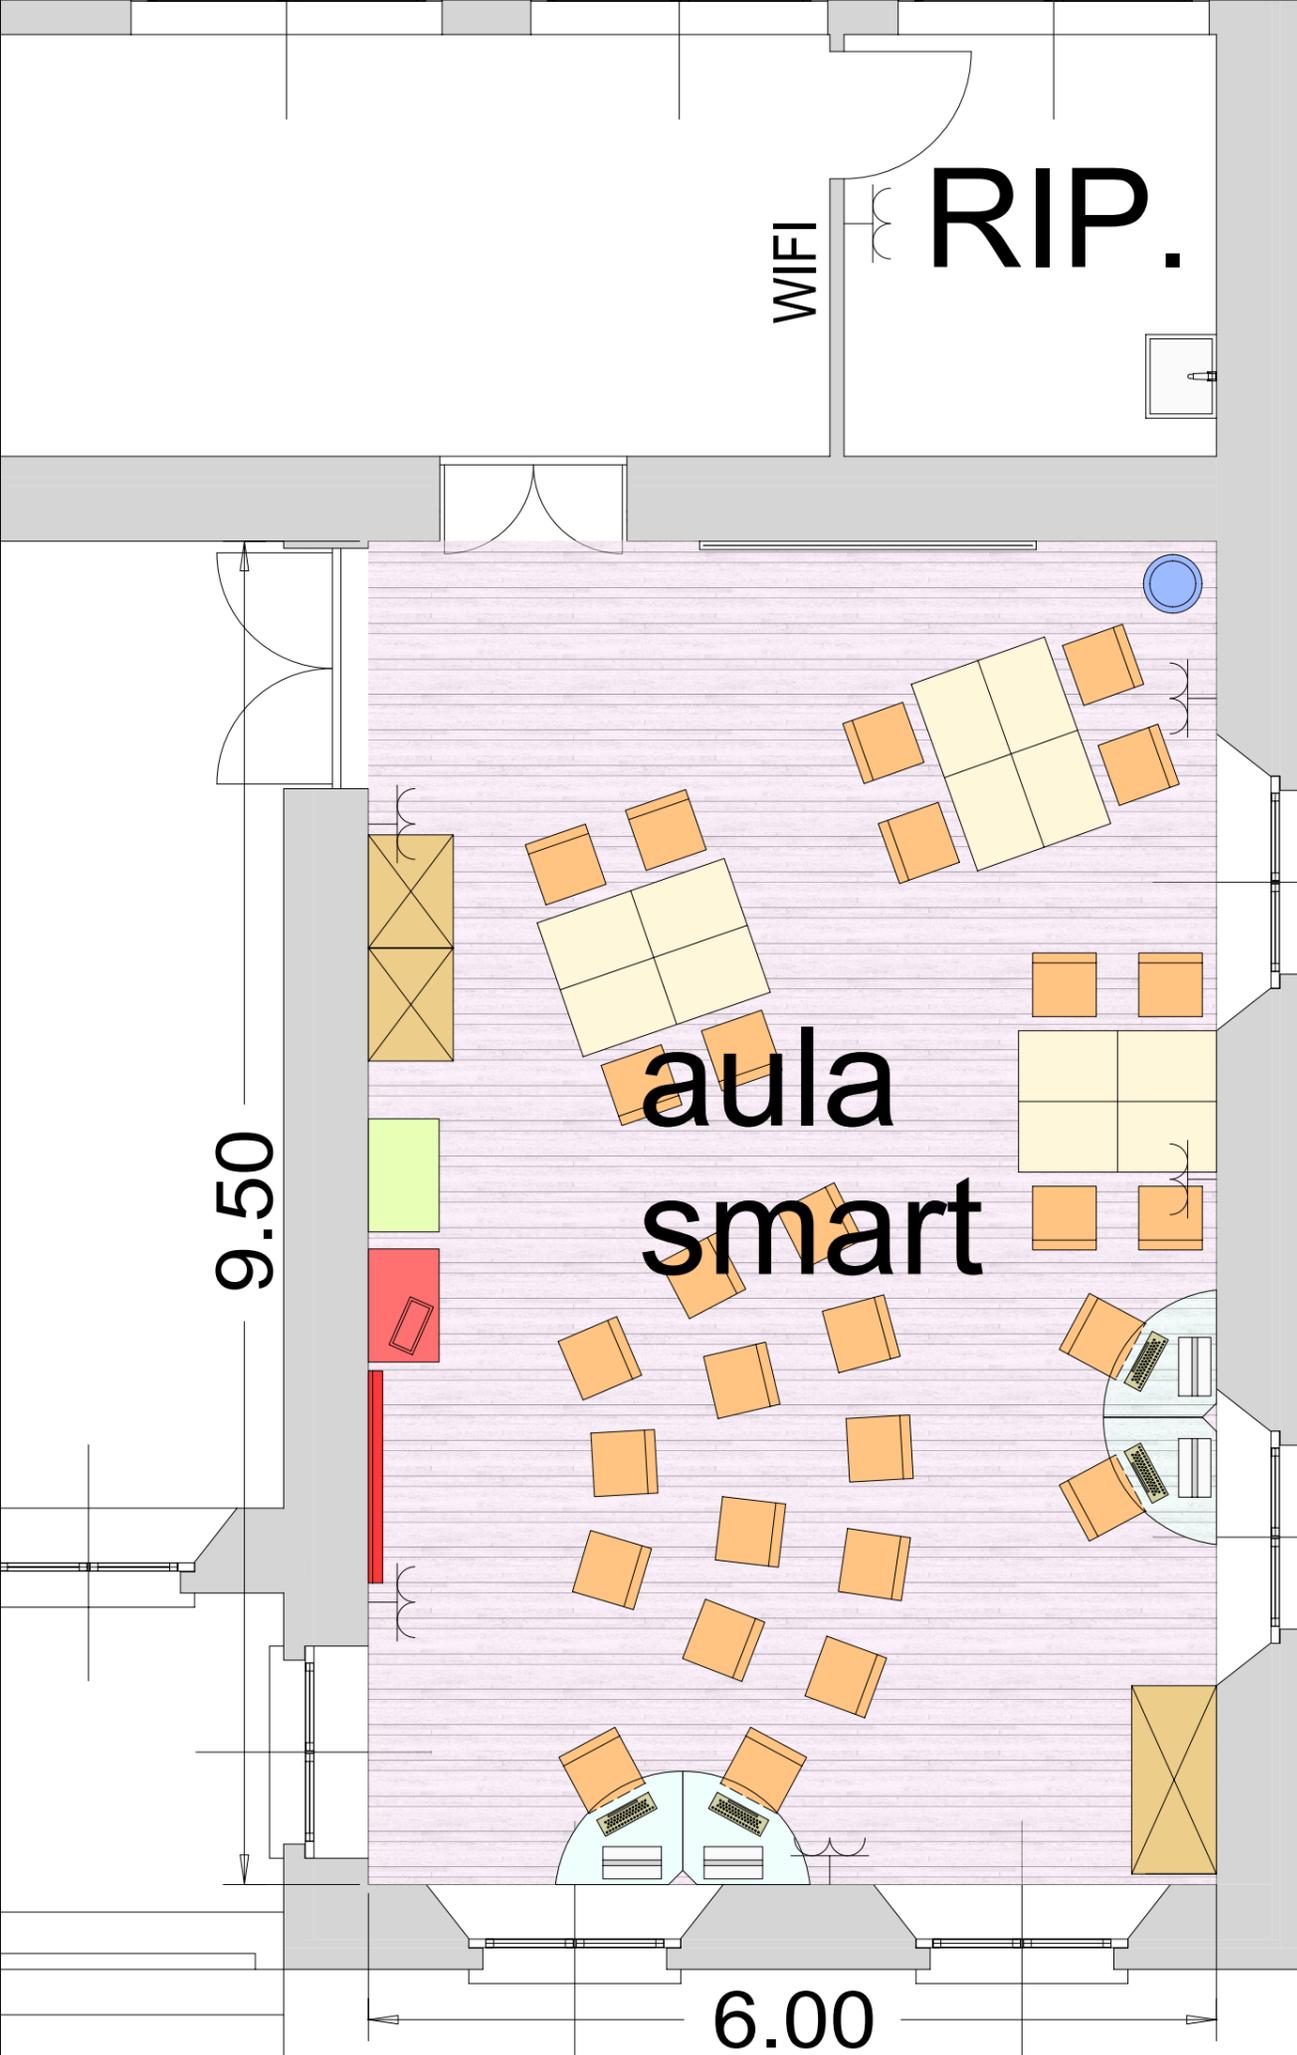


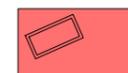
DETTAGLIO AULA SMART
PROGETTO PON 2014/2020

Legenda:

pianta scala 1:50



 LIM + video proiettore a ottica ultracorta
acquistati con fondi propri dell'istituto

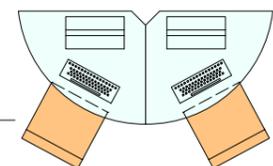
 **nuovo carrello mobile per ricarica e
custodia tablet e macbook**

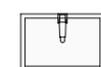
 armadio tecnico di proprietà dell'istituto

 sedie di proprietà dell'istituto

 banchi di proprietà dell'istituto

 armadi di proprietà dell'istituto

 future postazioni per pc fissi

 lavandino esistente

 presa di corrente esistente